


ПРОЕКТ МЕЖЕВАНИЯ ТЕРРИТОРИИ
 для строительства объекта АО «Самаранефтегаз»: 4143П "Сбор нефти и газа со скважин №№ 73, 74, 75 Верхне-Ветлянского месторождения",
 на территории муниципального района Нефтегорский в границах сельских поселений Богдановка и Утёвка

установленная "красная линия"
 4034П "Сбор нефти и газа со скважин №№ 72, 301"
 Верхне-Ветлянского месторождения

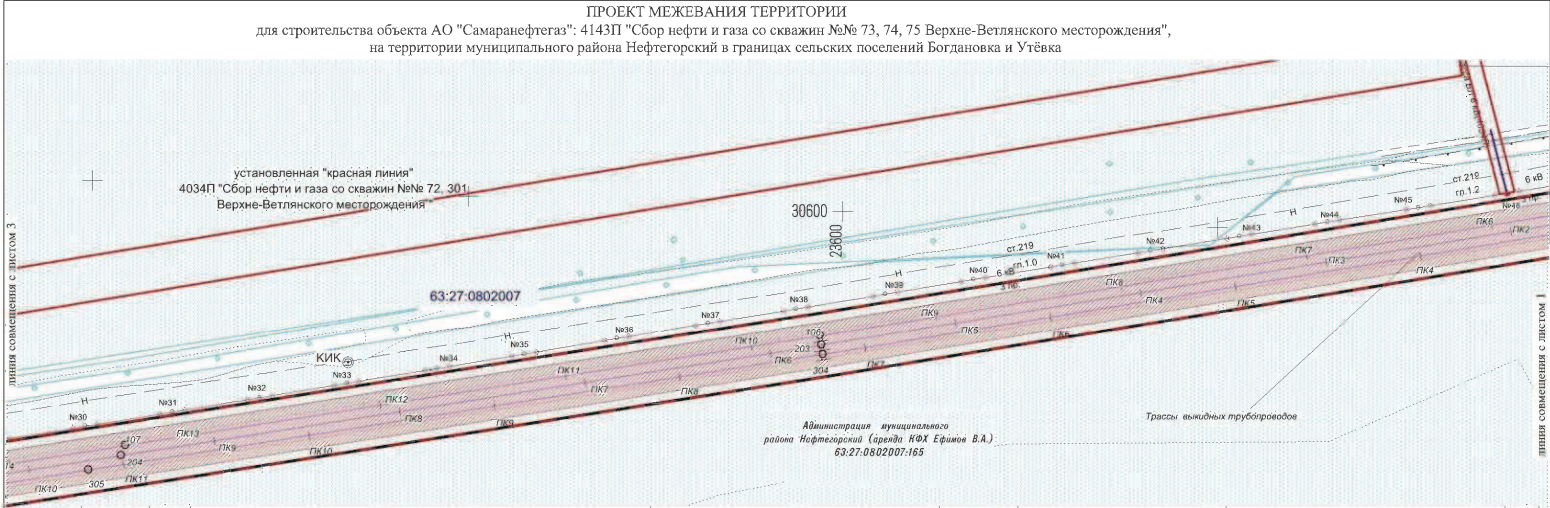

Администрация муниципального района Нефтегорский (архив) ЮФХ Ермаков В.А.
 63:27.0802007-165

№	Кад.стровый номер	Обременение	Характеристика части	Правовладитель	Категория	Разрешение использования	Местоположение	Площадь, кв.м.
1	63:27.0802007.96	96/чп1	для строительства скважины №74	Администрация муниципального района Нефтегорский (архив) ЮФХ Ермаков В.А.	Земли с/х назначения	Для с/х производства	Самарская область, Нефтегорский район	3000
2	63:27.0802007.96	96/чп2	оборудование скважины №74, подводящая линия к скважине №73, выходящий трубопровод от скважины №74	Администрация муниципального района Нефтегорский (архив) ЮФХ Ермаков В.А.	Земли с/х назначения	Для с/х производства	Самарская область, Нефтегорский район	13300
3	63:27.0802007.69	69/чп1	Выходящий трубопровод от скважины №74	Администрация м.р. Нефтегорский	Земли с/х назначения	Для размещения объектов линейной инфраструктуры	Самарская область, Нефтегорский район, Богдановское сельское поселение	74
4	63:27.0802007.70	70/чп1	Подводящая линия к скважине №74, выходящий трубопровод от скважины №74	Администрация м.р. Нефтегорский	Земли с/х назначения	Трубопроводный транспорт	Самарская область, Нефтегорский район, сельское поселение Утёвка	62
5	63:27.0802007.70	70/чп2	Подводящая линия к скважине №74, выходящий трубопровод от скважины №74, ДЛ 6-кВ к скважине №74, выходящий трубопровод от скважины №73	Администрация м.р. Нефтегорский	Земли с/х назначения	Трубопроводный транспорт	Самарская область, Нефтегорский район, в границах сельского поселения Богдановка	2977
6	63:27.0802007.10	10/чп1	Подводящая линия к скважине №74, подводящая линия к скважине №73, выходящий трубопровод от скважины №74, ДЛ 6-кВ к скважине №74	Администрация м.р. Нефтегорский	Земли с/х назначения	Для размещения объектов линейной инфраструктуры	Самарская область, Нефтегорский район, Богдановское сельское поселение	289
7	63:27.0802007.164	164/чп1	Подводящая линия к скважине №73	Администрация муниципального района Нефтегорский (архив) ЮФХ Ермаков В.А.	Земли с/х назначения	Для с/х производства (пашни)	Самарская область, Нефтегорский район, в границах ТСКС Ромаша	636
8	63:27.0802007.165	165/чп1	для строительства скважины №73	Администрация муниципального района Нефтегорский (архив) ЮФХ Ермаков В.А.	Земли с/х назначения	Для с/х производства (пашни)	Самарская область, Нефтегорский район, в границах ТСКС Ромаша	3002
9	63:27.0802007.165	165/чп2	оборудование скважины №73, выходящая линия к скважине №74, ДЛ 6-кВ к скважине №74, ДЛ 6-кВ к скважине №73, выходящий трубопровод от скважины №73, выходящий трубопровод от скважины №73	Администрация м.р. Нефтегорский (архив) ЮФХ Ермаков В.А.	Земли с/х назначения	Для с/х производства (пашни)	Самарская область, Нефтегорский район, в границах ТСКС Ромаша	104717
10	63:27.0802007.165	165/чп3	для строительства скважины №73	Администрация м.р. Нефтегорский (архив) ЮФХ Ермаков В.А.	Земли с/х назначения	Для с/х производства (пашни)	Самарская область, Нефтегорский район, в границах ТСКС Ромаша	3310
11	63:27.0802007.165	165/чп4	оборудование скважины №73, оборудование скважины №73, подводящая линия к скважине №74, ДЛ 6-кВ к скважине №74, ДЛ 6-кВ к скважине №73, выходящий трубопровод от скважины №74, выходящий трубопровод от скважины №73, выходящий трубопровод от скважины №73, выходящий трубопровод от скважины №73	Администрация муниципального района Нефтегорский (архив) ЮФХ Ермаков В.А.	Земли с/х назначения	Для с/х производства (пашни)	Самарская область, Нефтегорский район, в границах ТСКС Ромаша	11425
12	63:27.0802007.165	165/чп5	Узел приема ОУ от скважины №73, узел приема ОУ от скважины №74, узел приема ОУ от скважины №73, выходящий трубопровод от скважины №73, выходящий трубопровод от скважины №73	ОДС	Земли с/х назначения	Для с/х производства	Самарская область, Нефтегорский район, в границах сельского поселения Богдановка	557
13	63:27.0802007.165	165/чп6	Узел приема ОУ от скважины №73, узел приема ОУ от скважины №74, узел приема ОУ от скважины №73, выходящий трубопровод от скважины №73, выходящий трубопровод от скважины №73	ОДС	Земли с/х назначения	Для с/х производства	Самарская область, Нефтегорский район, в границах сельского поселения Богдановка	526
14	63:27.0802007.12	12/чп1	Узел приема ОУ от скважины №73, узел приема ОУ от скважины №74, узел приема ОУ от скважины №73, выходящий трубопровод от скважины №73, выходящий трубопровод от скважины №73	Российская Федерация (архив) АО «Самаранефтегаз»	Земли промышленности	Для размещения объектов эксплуатации и строительства скважин добычи нефти и газа на Верхне-Ветлянском месторождении	Самарская область, Нефтегорский район, Верхне-Ветлянское месторождение	884
15	63:27.0802007.12	12/чп2	Узел приема ОУ от скважины №73, узел приема ОУ от скважины №74, узел приема ОУ от скважины №73, выходящий трубопровод от скважины №73, выходящий трубопровод от скважины №74, выходящий трубопровод от скважины №73	Российская Федерация (архив) АО «Самаранефтегаз»	Земли промышленности	Для размещения объектов эксплуатации и строительства скважин добычи нефти и газа на Верхне-Ветлянском месторождении	Самарская область, Нефтегорский район, Верхне-Ветлянское месторождение	132
16	63:27.0802007.96	96/чп1	Подводящая линия к скважине №74, выходящий трубопровод от скважины №73, подводящая линия к скважине №73, ДЛ 6-кВ к скважине №74, выходящий трубопровод от скважины №73	Администрация м.р. Нефтегорский	Земли с/х назначения	Трубопроводный транспорт	Самарская область, Нефтегорский район, в границах сельского поселения Богдановка	271
17	63:27.0802007.96	96/чп2	выходящий трубопровод от скважины №73, выходящий трубопровод от скважины №74	ОДС	Земли с/х назначения	Для с/х производства	Самарская область, Нефтегорский район, в границах сельского поселения Богдановка	584
18	63:27.0802007.96	96/чп3	выходящий трубопровод от скважины №73, выходящий трубопровод от скважины №74, выходящий трубопровод от скважины №73	ОДС	Земли с/х назначения	Для с/х производства	Самарская область, Нефтегорский район, в границах сельского поселения Богдановка	1223

- Условные обозначения**
- проектируемая "красная линия"
 - установленная "красная линия"
 - трассы проектируемых нефтепроводов
 - трассы проектируемых ДЛ-6 кВ
 - трассы инженерных коммуникаций (земли с/х назначения)
 - трассы существующих нефтепроводов
 - трассы существующих ДЛ
 - границы земель с/х назначения
 - границы земель с/х назначения для обустройства скважины
 - границы земель с/х назначения для размещения выходящих трубопроводов

- граница зоны планировочного размещения выходящих трубопроводов от скважины №74
- граница зоны планировочного размещения выходящих трубопроводов от скважины №73
- граница зоны планировочного размещения выходящих трубопроводов от скважины №75
- граница зоны планировочного размещения выходящих трубопроводов от скважины №73, узел приема ОУ
- границы сельского поселения
- границы земельного участка, сведения о котором содержится в ЕГРН
- границы административного квартала

Заказчик: АО «Самаранефтегаз»			
Изм.	Лист	Архитектор	Подпись
Разработал	Кузьменко Е.В.		
Проверил	Чубенко М.А.		
Нач. отдела	Александрова И.В.		
Н.контр.			

4143П "Сбор нефти и газа со скважин №№ 73, 74, 75 Верхне-Ветлянского месторождения", на территории муниципального района Нефтегорский в границах сельских поселений Богдановка и Утёвка

1 Проект межевания территории Графическая часть	Стадия	Лист	Листов
	П	2	4

Чертеж межевания территории
 Масштаб 1:2 000

ООО «СамараНИПИнефть»

Формат А3