


ПРОЕКТ МЕЖЕВАНИЯ ТЕРРИТОРИИ
 для строительства объекта АО "Самаранефтегаз": 4143П "Сбор нефти и газа со скважин №№ 73, 74, 75 Верхне-Ветлянского месторождения",
 на территории муниципального района Нефтегорский в границах сельских поселений Богдановка и Утёвка

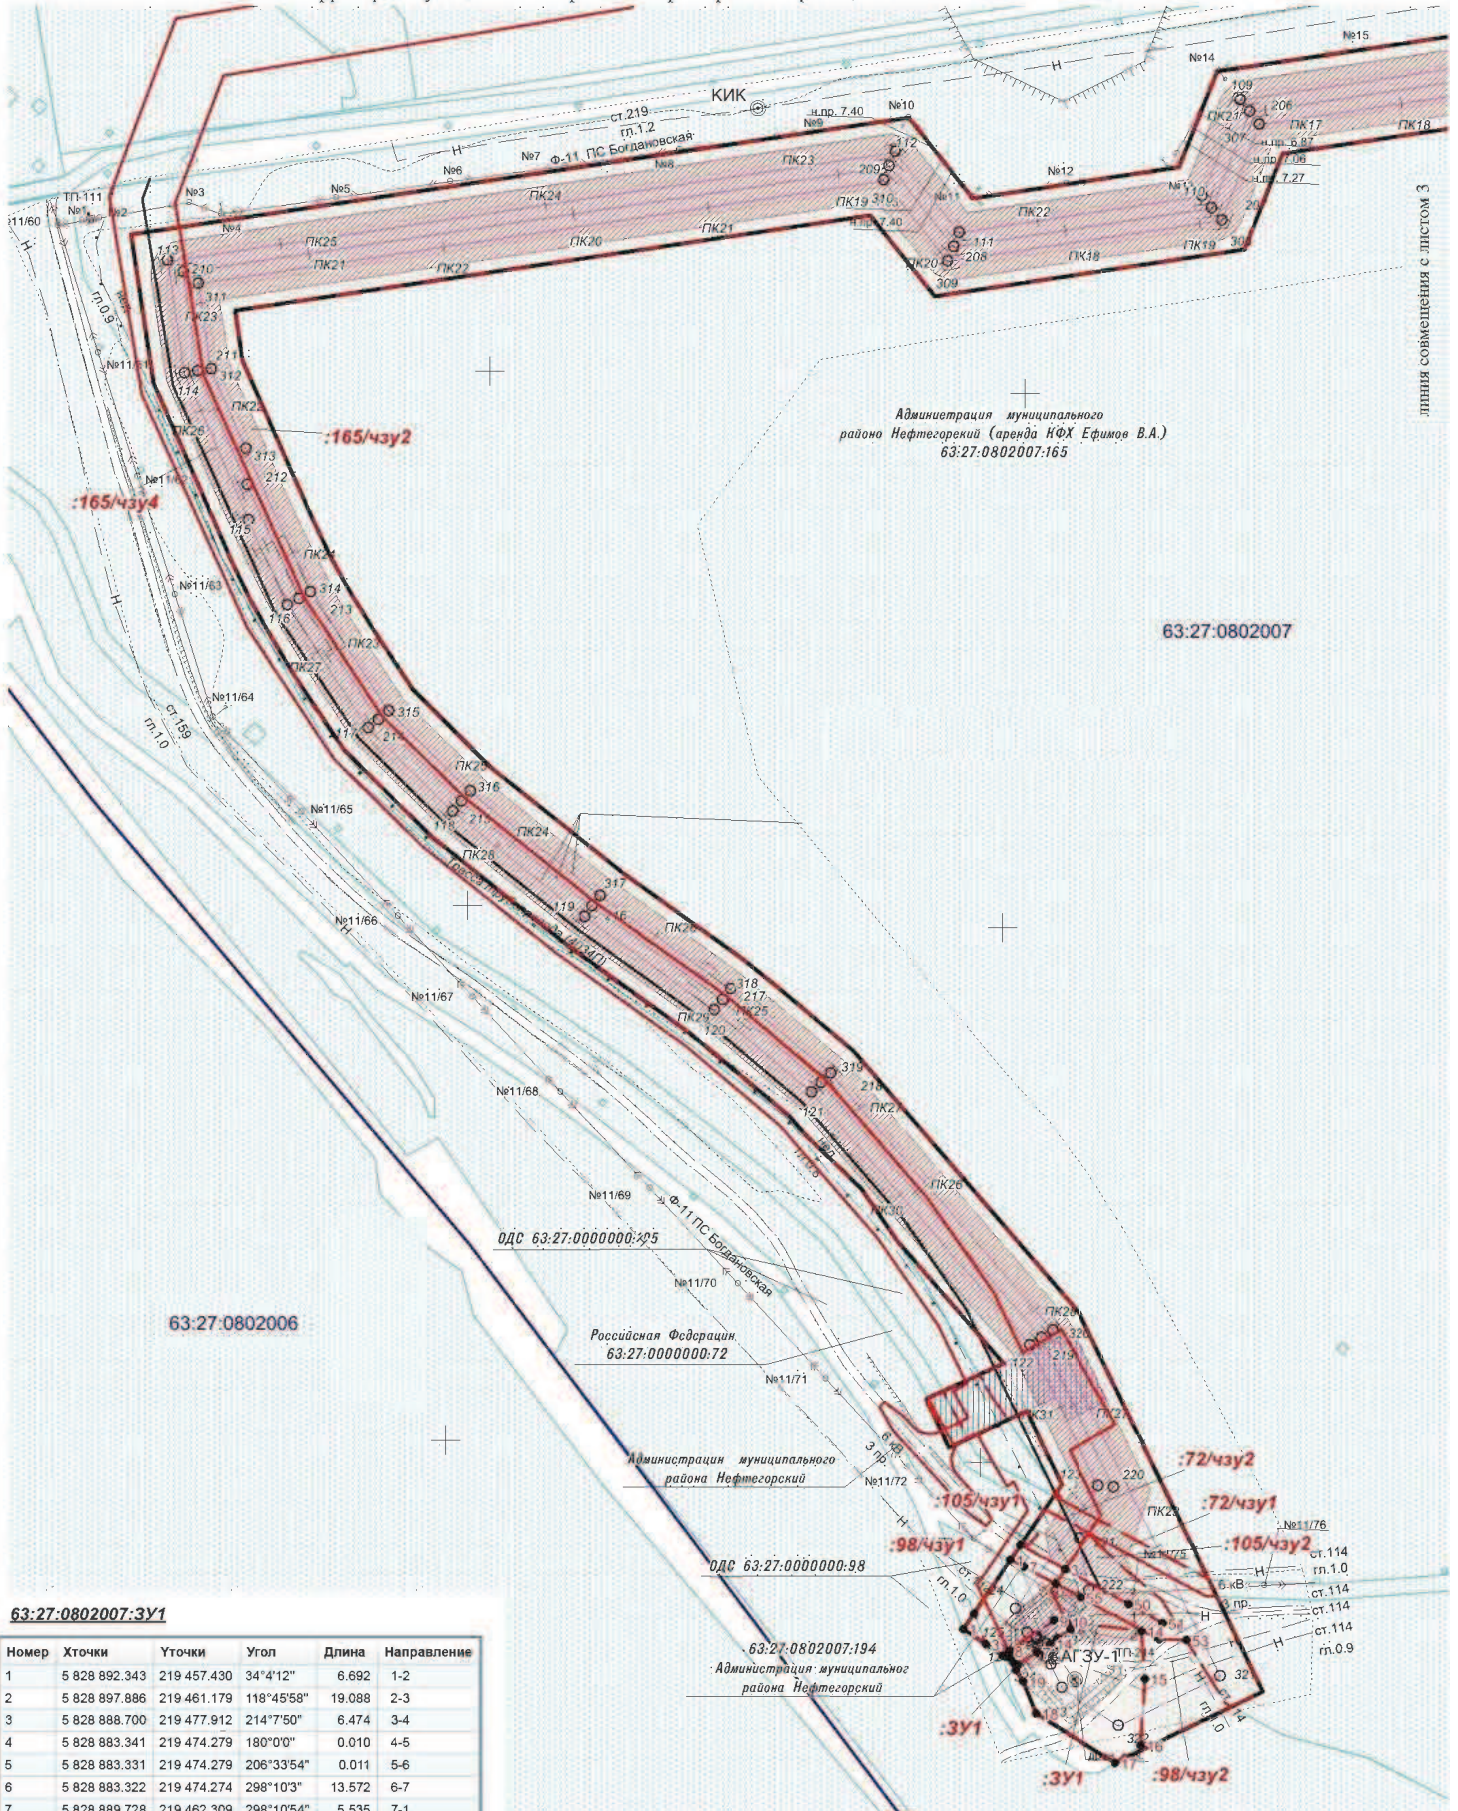

63:27:0802007:3У1

Номер	Хточка	Уточка	Угол	Длина	Направление
1	5 828 892.343	219 457.430	34°4'12"	6.692	1-2
2	5 828 897.886	219 461.179	118°45'58"	19.088	2-3
3	5 828 888.700	219 477.912	214°7'50"	6.474	3-4
4	5 828 883.341	219 474.279	180°0'0"	0.010	4-5
5	5 828 883.331	219 474.279	206°33'54"	0.011	5-6
6	5 828 883.322	219 474.274	298°10'3"	13.572	6-7
7	5 828 889.728	219 462.309	298°10'54"	5.535	7-1
8	5 828 858.199	219 456.843	55°30'2"	20.380	8-9
9	5 828 869.742	219 473.639	97°16'58"	4.591	9-10
10	5 828 869.160	219 478.193	154°17'53"	1.152	10-11
11	5 828 868.122	219 478.693	145°32'21"	2.100	11-12
12	5 828 866.390	219 479.881	235°37'18"	6.047	12-13
13	5 828 862.976	219 474.890	235°24'28"	3.246	13-14
14	5 828 861.133	219 472.218	180°0'0"	0.010	14-15
15	5 828 861.123	219 472.218	235°36'21"	6.130	15-16
16	5 828 857.660	219 467.159	235°25'11"	8.571	16-17
17	5 828 852.796	219 460.103	325°40'52"	3.923	17-18
18	5 828 856.036	219 457.891	334°9'32"	2.403	18-8
	0.000	0.000	Площадь:	271.200	кв.м
	0.000	0.000	Периметр:	109.900	м

Заказчик: АО «Самаранефтегаз»				4143П "Сбор нефти и газа со скважин №№ 73, 74, 75 Верхне-Ветлянского месторождения", на территории муниципального района Нефтегорский в границах сельских поселений Богдановка и Утёвка				
Изм	Лист	№ документа	Подпись	Дата	Проект межевания территории Графическая часть	Стадия	Лист	Листов
Разработал		Кузьменко Е.В.				П	4	4
Проверил		Чубенко М.А.						
Нач. отдела		Алексева И.В.						
Н. контроль				Чертеж межевания территории Масштаб 1:2 000		ООО «СамарНИПИнефть»		