


ПРОЕКТ МЕЖЕВАНИЯ ТЕРРИТОРИИ
 для строительства объекта АО "Самаранефтегаз": 4143П "Сбор нефти и газа со скважин №№ 73, 74, 75 Верхне-Ветлянского месторождения",
 на территории муниципального района Нефтегорский в границах сельских поселений Богдановка и Утёвка

63:27:0302012:3У1

N	X	Y	Дир_угол	Расстояние
1	5 829 738.93	221 386.10	354°53'46"	30.35
2	5 829 769.16	221 383.40	354°53'34"	10.11
3	5 829 779.23	221 382.50	84°36'51"	2.98
4	5 829 779.51	221 385.47	26°33'54"	0.18
5	5 829 779.67	221 385.55	180°0'0"	0.15
6	5 829 779.52	221 385.55	179°13'25"	40.59
1	5 829 738.93	221 386.10	0	0.00
S	0.00	0.00	(кв. м)	62.00

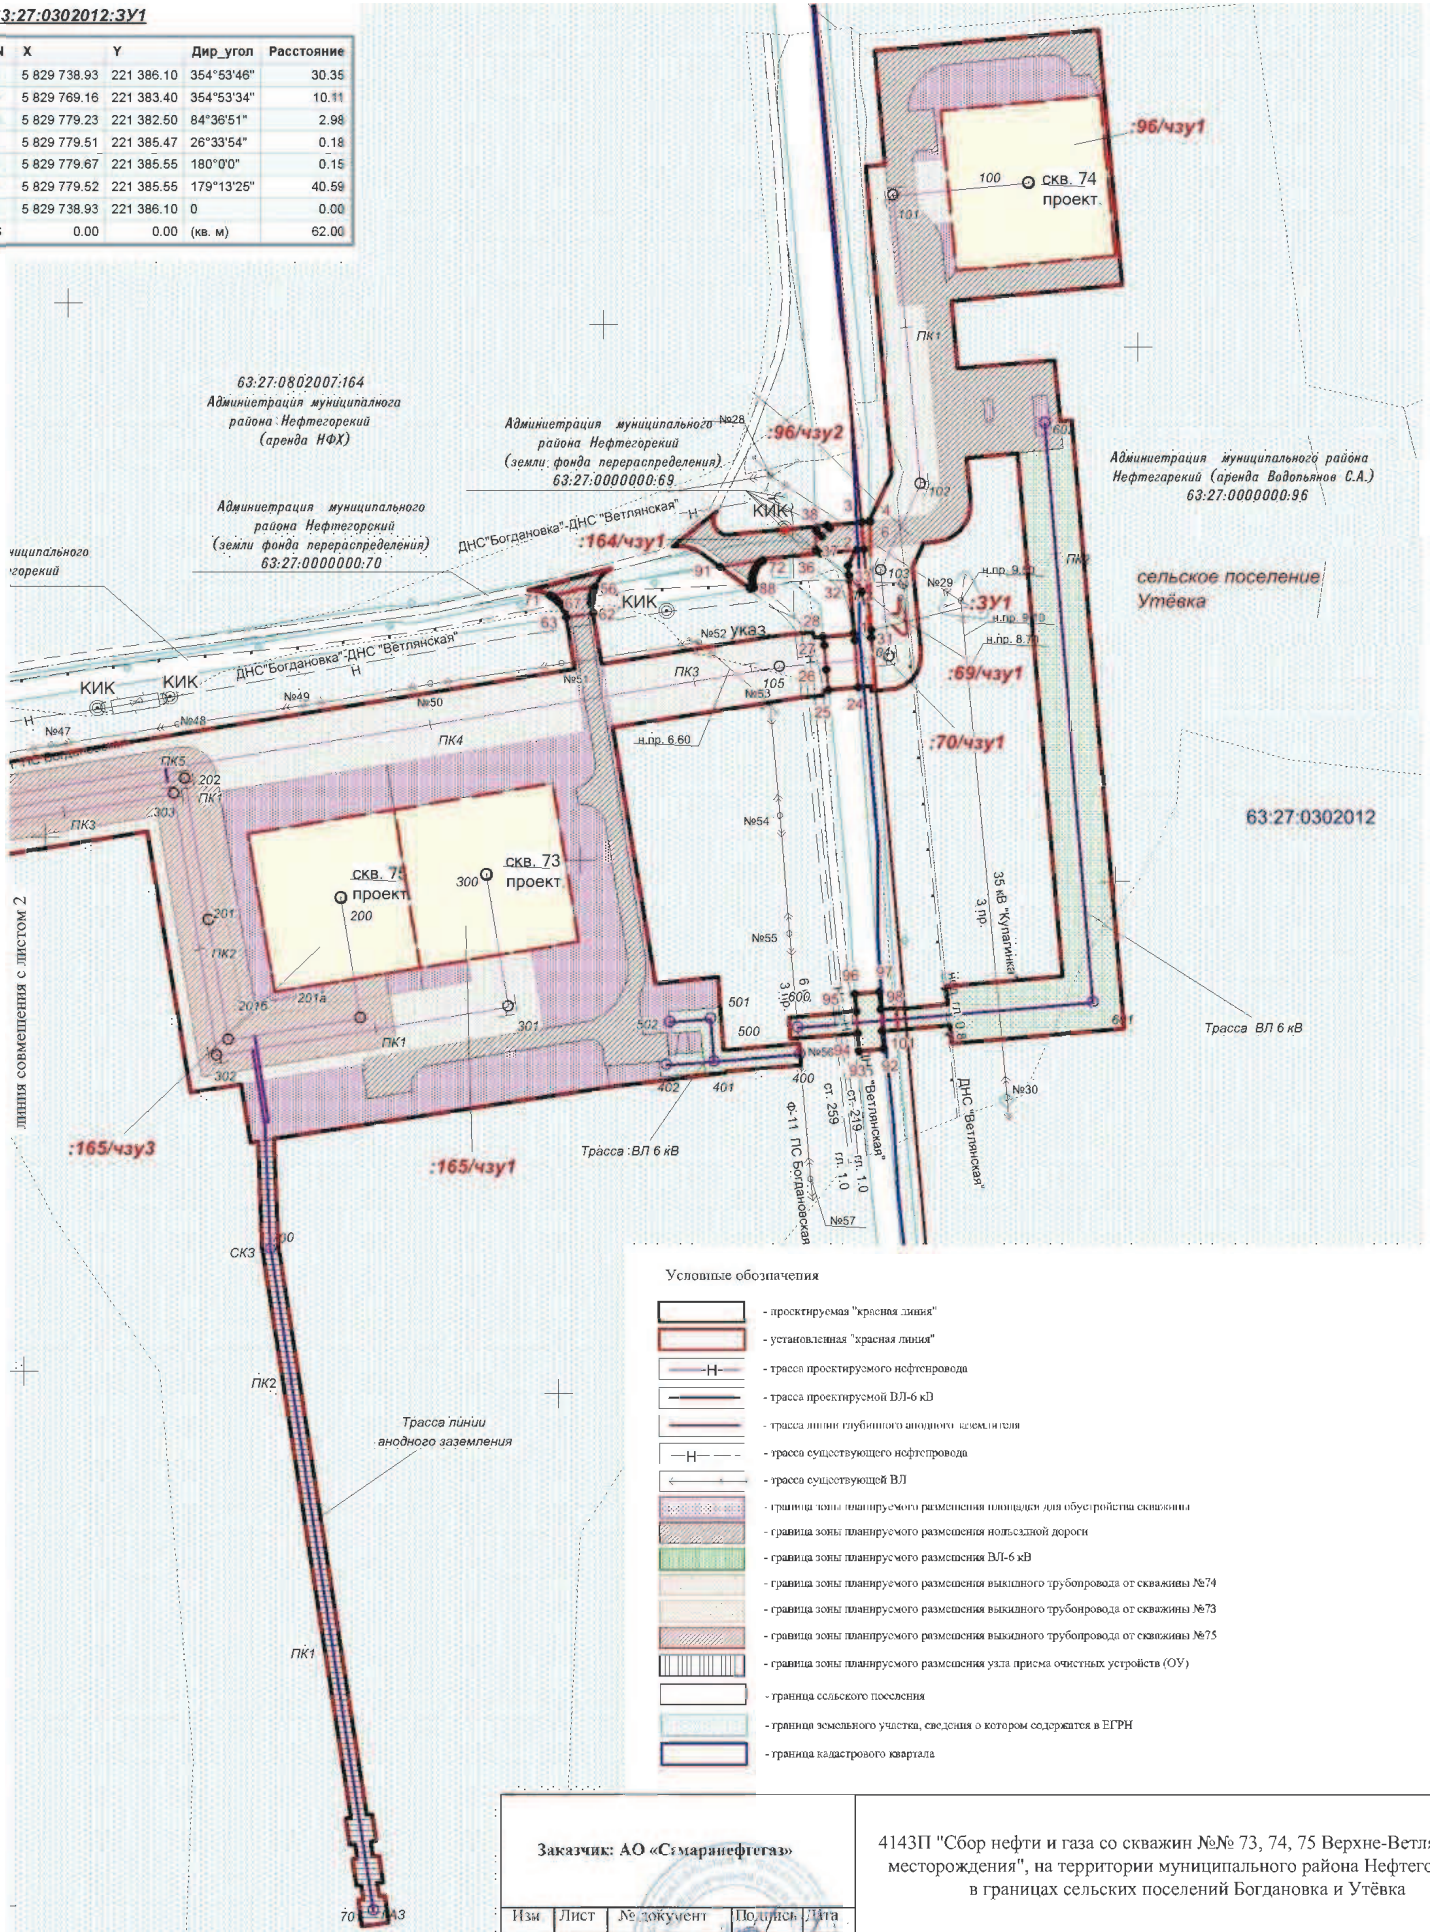

Условные обозначения

- проектируемая "красная линия"
- установленная "красная линия"
- трасса проектируемого нефтепровода
- трасса проектируемой ВЛ-6 кВ
- трасса линии глубинного анодного клеммника
- трасса существующего нефтепровода
- трасса существующей ВЛ
- граница зоны планируемого размещения площадок для обустройства скважины
- граница зоны планируемого размещения неасфальтовой дорожки
- граница зоны планируемого размещения ВЛ-6 кВ
- граница зоны планируемого размещения выжидного трубопровода от скважины №74
- граница зоны планируемого размещения выжидного трубопровода от скважины №73
- граница зоны планируемого размещения выжидного трубопровода от скважины №75
- граница зоны планируемого размещения узла приема очистных устройств (ОУ)
- граница сельского поселения
- граница земельного участка, сведения о котором содержится в ЕГРН
- граница кадастрового квартала

Заказчик: АО «Самаранефтегаз»				4143П "Сбор нефти и газа со скважин №№ 73, 74, 75 Верхне-Ветлянского месторождения", на территории муниципального района Нефтегорский в границах сельских поселений Богдановка и Утёвка				
Изм.	Лист	№ документа	Подпись	Дата	Проект межевания территории Графическая часть	Стадия	Лист	Листов
Разработал	Кузьменко Е.В.					П	1	4
Проверил	Чубенко М.А.							
Нач. отдела	Алексея И.В.							
Н.контр.					Чертеж межевания территории Масштаб 1:2 000	ООО «СамарНИПИнефть»		